


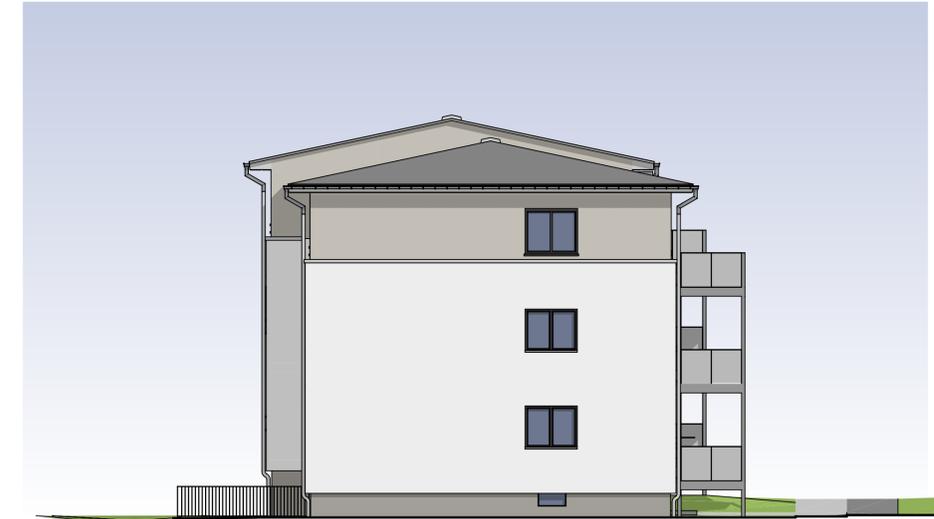


OSTANSICHT



SUDANSICHT



WESTANSICHT

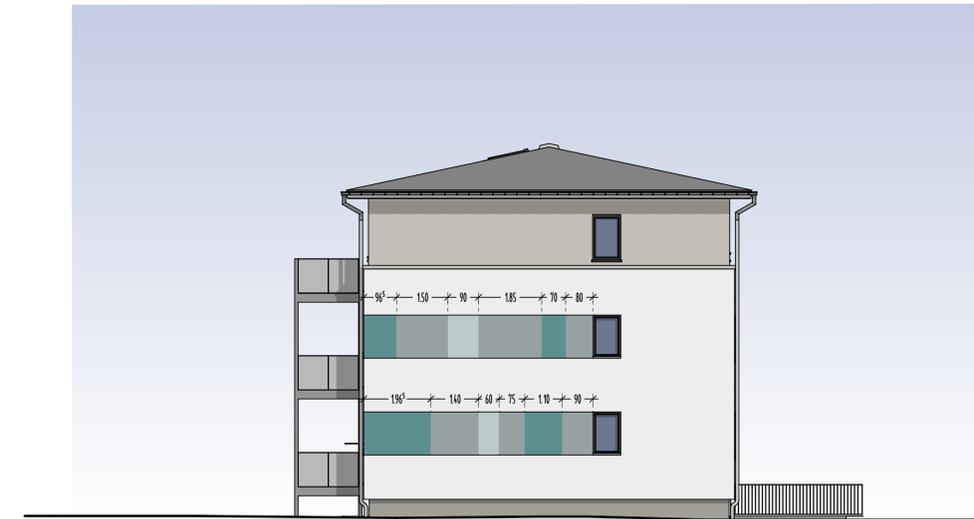

NORDANSICHT

AUSFÜHRUNGSPLANUNG

Projekt Umbau und Modernisierung von 12 Wohnungen.
Aufstockung und Errichtung von 6 Wohnungen.
Errichtung von Balkonanlagen.

Finkenweg 25, 27, 29
63741 Aschaffenburg
Gemarkung Damm, Flurstück 2610



Bauherr Stadtbau Aschaffenburg GmbH
Stiftsgasse 9, 63739 Aschaffenburg
www.stadtbau-ab.de

Planung Planungsgemeinschaft
Waldemar Biedrzyński & Ralf Schober
Würzburger Straße 186, 63743 Aschaffenburg
Fon 06021 20714, Mail info@cadvisart.de

Planinhalt ANSICHTEN

Planinfo Maßstab 1:100
Plan-Nr. 514
Zeichnung-Nr.
Datum 25.06.2019
Gezeichnet RS